




JULKISIVU ITÄÄN 1:100

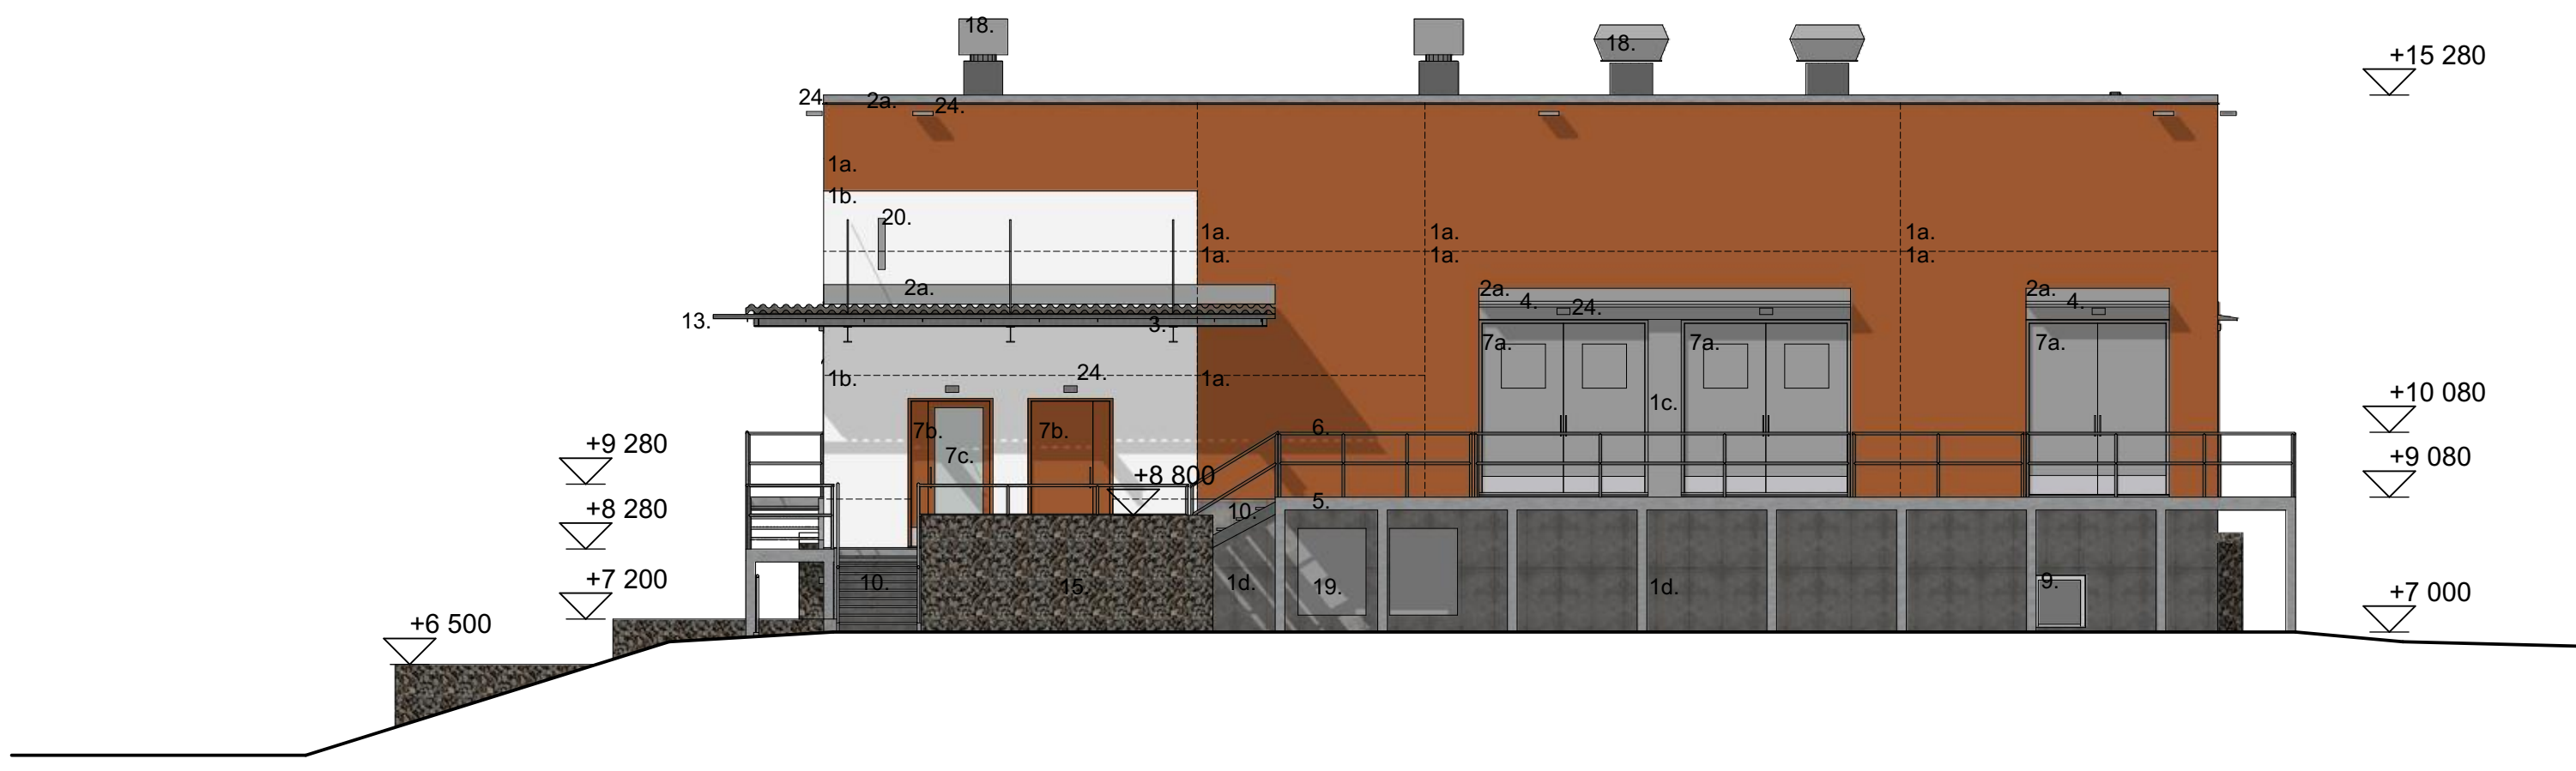

JULKISIVU POHJOISEEN 1:100

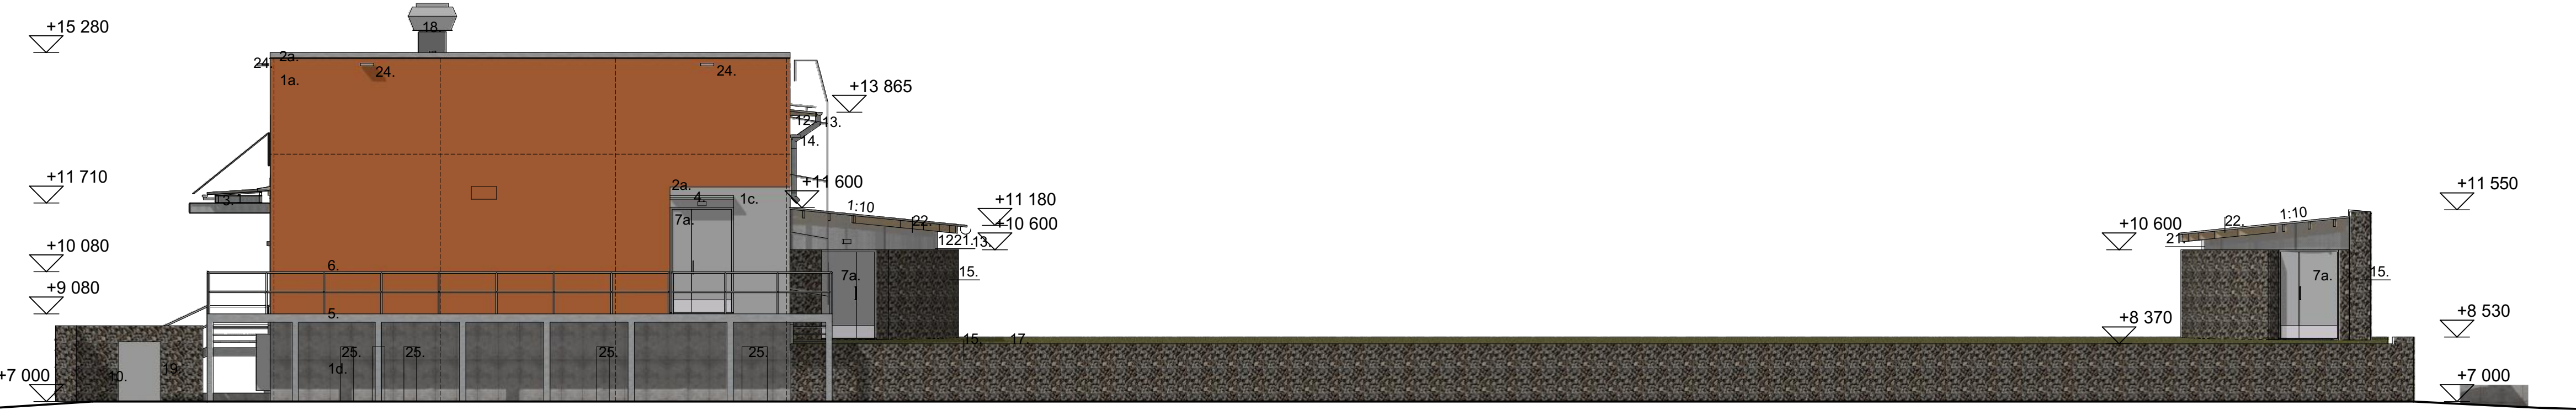

JULKISIVU LÄNTEEN 1:99,01

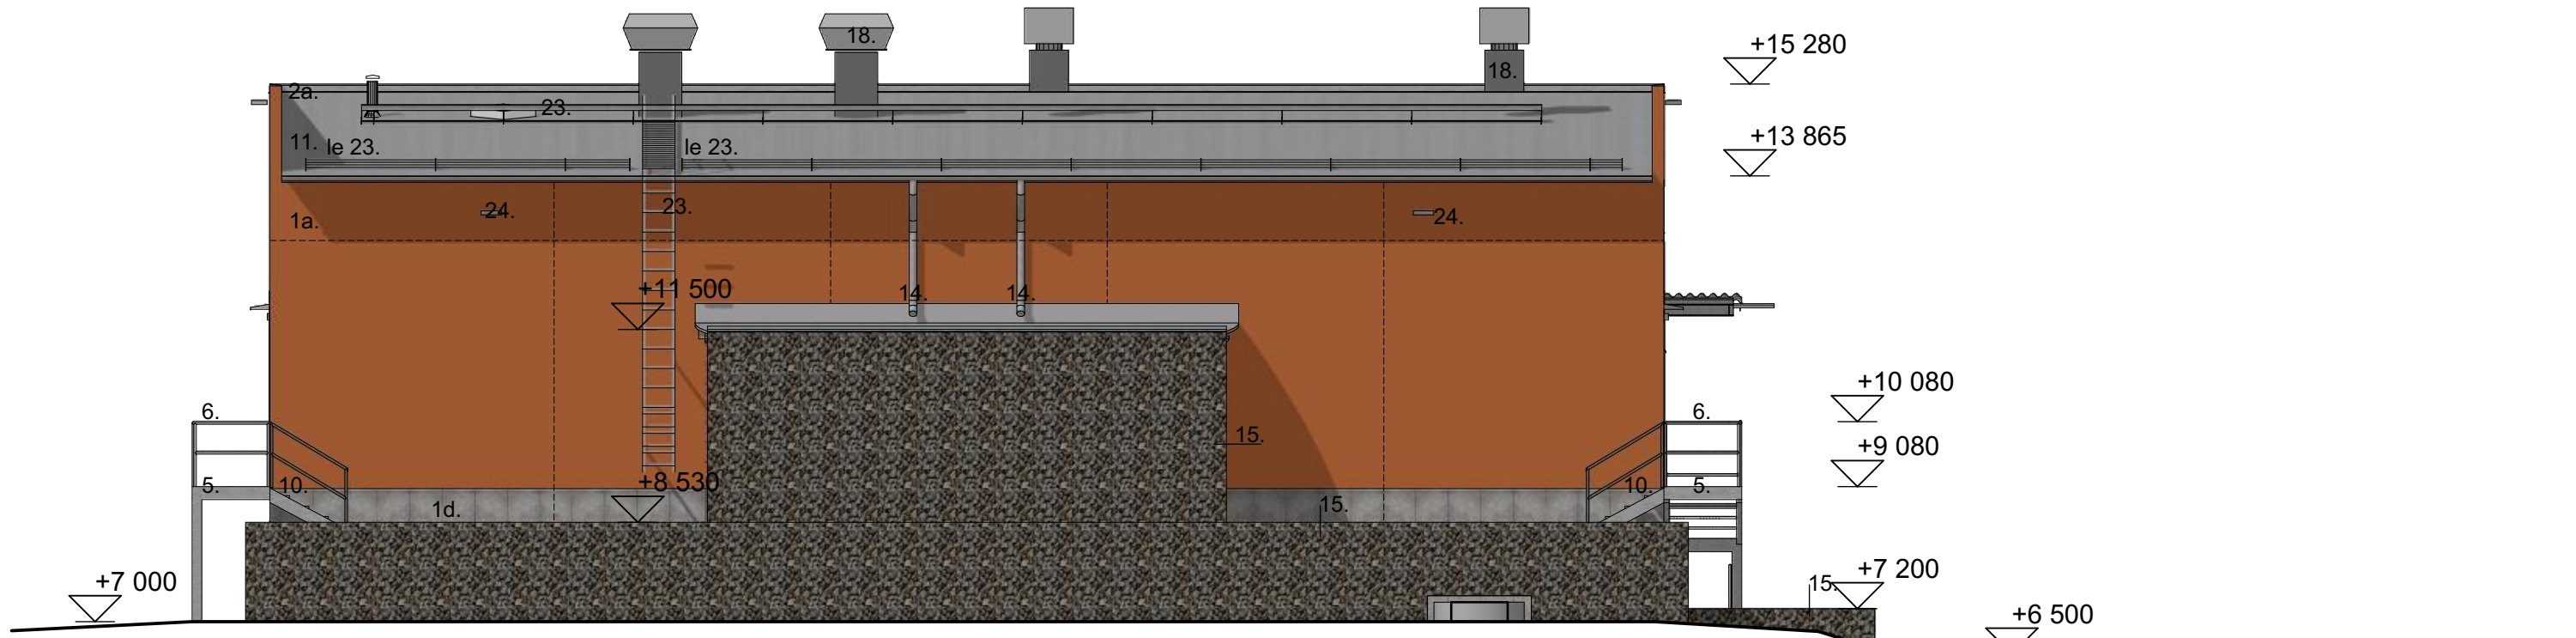

JULKISIVU ETELÄÄN 1:100

- JULKISIVUMATERIAALIT**
1. BETONIELEMENTTI
 - a. LÄPIVÄRJÄTTY, TUMMA TIILENPUNAINEN
 - b. VALKOBETONI
 - c. MAALATTU, HARMAA
 - d. LUONNONVÄRINEN, SEMENTIN HARMAA
 2. SUOJAPELLITYS, MAALATTU, SÄVY
 - a. HARMAA
 3. KATOS, TERÄSRAKENNE JA PROFILIPELTI, MAALATTU, SÄVY HOPEANHARMAA / KUUMASINKITTY
 4. OVIKATOS, PELTI, MAALATTU, SÄVY HOPEAN HARMAA / SINKITTY
 5. SISÄÄNKÄYNTITASO, KUUMASINKITTY TERÄS
 6. KAIDE, KUUMASINKITTY TERÄS
 7. OVI
 - a. POLTTOJAUHEMAALATTU METALLI, SÄVY HOPEAN HARMAA
 - b. POLTTOJAUHEMAALATTU METALLI, SÄVY TIILENPUNAINEN
 - c. LASI
 8. IV-SÄLEIKKÖ TAI HAALUSLUUKKU, POLTTOJAUHEMAALATTU METALLI, SÄVY TIILENPUNAINEN
 9. VÄRTIELLUUKKU, POLTTOJAUHEMAALATTU METALLI, SÄVY HARMAA
 10. TERÄSPORRAS RITILÄSKELMIN, KUUMASINKITTY TERÄS
 11. KONESAUMATTU PELTIKATE, MAALATTU SÄVY HARMAA
 12. RÄYSTÄSRAKENNE, KUULTOMAALATTU PUU
 13. SADEVESIKOURU, SINKITTY PELTI, MAALATTU, SÄVY HARMAA
 14. SYÖKSYTORVI, SINKITTY PELTI, MAALATTU, SÄVY HARMAA
 15. KIVIKORIMUURI, SINKITTY TERÄS + HARMAA GRANIITTIKIVI
 16. TUKIMUURI, LUONNONVÄRINEN BETONI
 17. MAKSARUOHOKATE
 18. ILMANVAIHDON PÄÄTELAITE, POLTTOJAUHEMAALATTU METALLI, SÄVY HARMAA
 19. JÄÄHDYTYNLAITE
 20. RAKENNUSTUNNUS, METALLILEVY, POLTTOJAUHEMAALATTU
 21. SINKITTY HYÖNTEISVERKKO
 22. RÄYSTÄÄN PUUOSAT, KUULTOMAALATTU
 23. TALOTIKAS, LAPETIKAS, KATTOSILTA TAI LUMIESTE, MAALATTU TERÄS, KATON SÄVYYN.
 24. JULKISIVUVALAISIN
 25. KAAPELITIKKAAN KOTELOINTI, METALLI, TERÄKSENHARMAA

KORTTI	KORTTELI/TILA	TONTTI/Rno	RAKENNUSLUVAN TUNNUS
905	416	1-68	
RAKENNUSKOHTEEN NIMI	ALUEKORTTI	SISÄMÄLÄ	TYÖ No
UUDISRAKENNUS			
RAKENNUSKOHTEEN NIMI JA OSOITE	ALUEKORTTI	SISÄMÄLÄ	TYÖ No
VAASAN VESI			
PILVILAMMEN ALAVESISÄILIÖ, I-RAK			
Vesilaitoksen tie 243			
65370 Vaasa			
PIIRUSTUKSEN SISÄLTÖ	PIIRUSTUKSEN VÄRI	MITTAKAAVA	
		1:100	
PIIRUSTAJA	ARKKITEHTI	SISÄMÄLÄ	TYÖ No
LKL	ARK		006_VÄRI
Pääsuunnittelija Laura Larikka ARK SAFA	PÄIVÄYS	YHTHENK.	PIIRUSTAJA
Oy Arkitehdit Läng-Kiviinna & Larikka Arkiteker Ab	17.5.2021	Laura Larikka	
Wolffintie 36 F2, 65200 Vaasa, 06-3122 459, info@arkkl.fi			