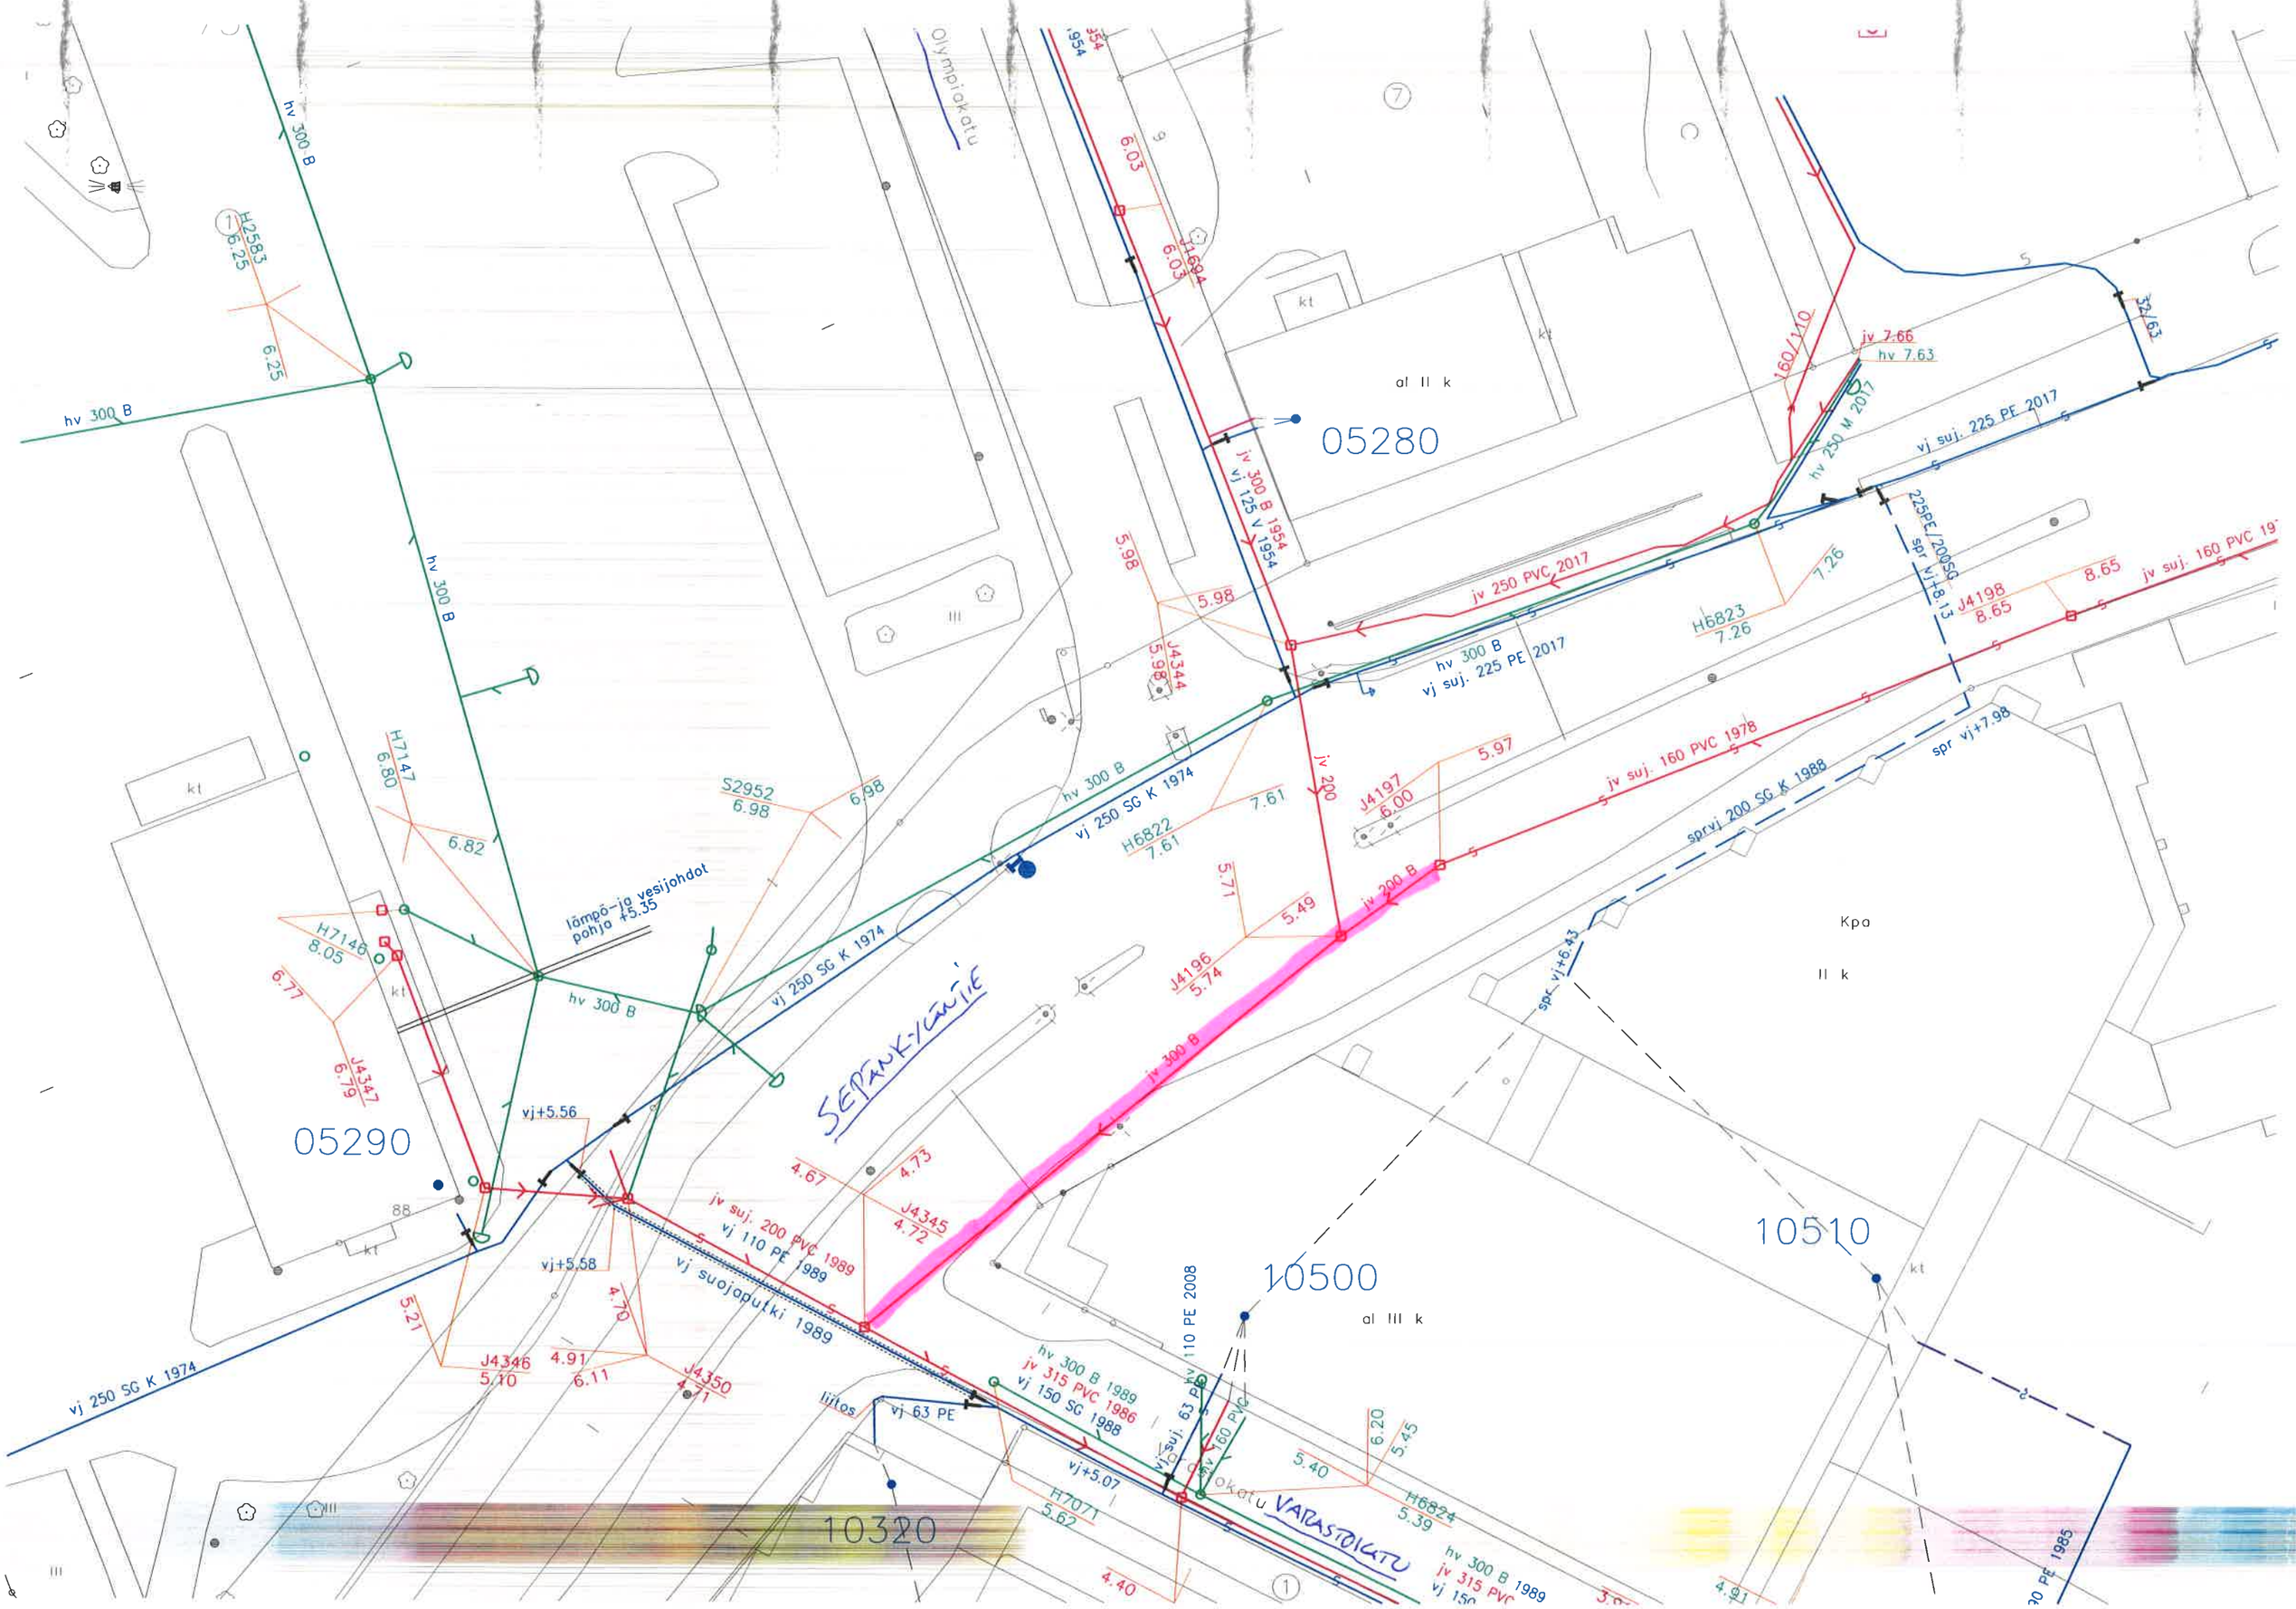

05280
05290
10500
10510
10320
al II k
al III k
Kpa
II k
SEPÄNKYLÄNTIE
VARASTOKATU
Olympiakatu
hv 300 B
jv 250 PVC 2017
vj suj. 225 PE 2017
jv suj. 160 PVC 1978
sprvj 200 SG K 1988
vj 250 SG K 1974
jv 300 B 1954
vj 125 V 1954
jv 200 B
jv 200
jv suj. 200 PVC 1989
vj 110 PE 1989
vj suojaputki 1989
hv 300 B 1989
jv 315 PVC 1986
vj 150 SG 1988
vj 63 PE
liitos
lämpö-ja vesijohdot
pohja +5.35
vj+5.56
vj+5.58
vj+5.07
vj+6.43
spr vj+7.98
spr vj+8.13
225PE/200SG
160/110
32/63